

Richtprojekt


Stationenweg Kappel

Grundrisse_3-geschossiger Bauten I 3-Parteienhaus


02.02.2023

0 1.0m 2.0m 1:100


Grundriss Dachgeschoss

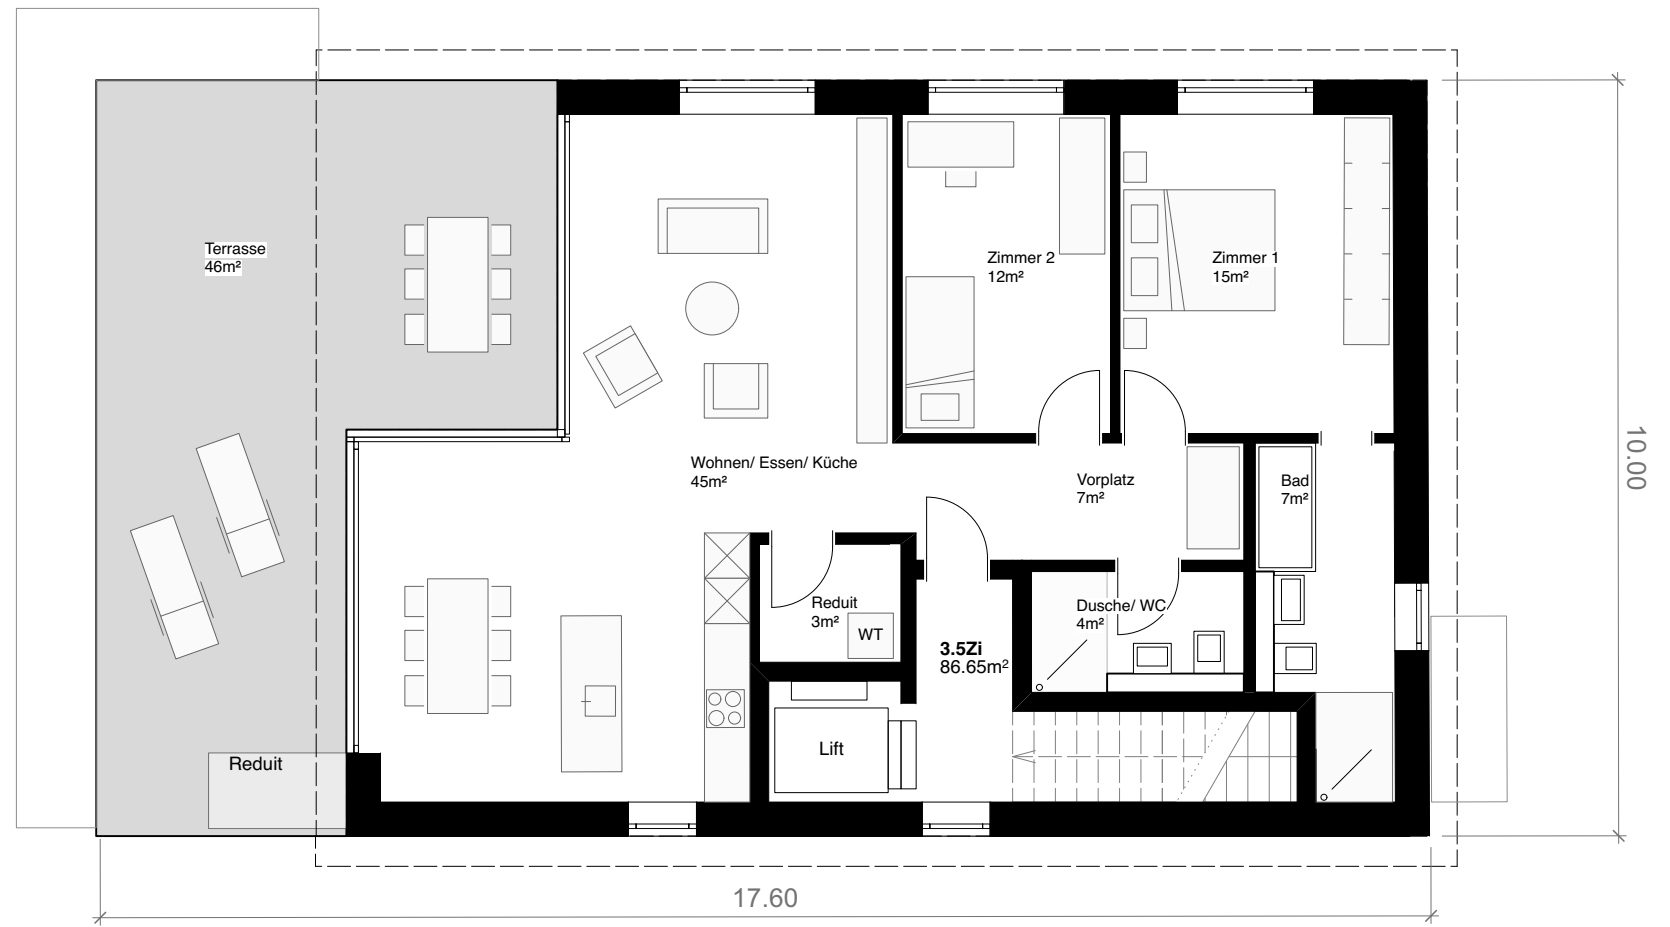

Grundriss Obergeschoss

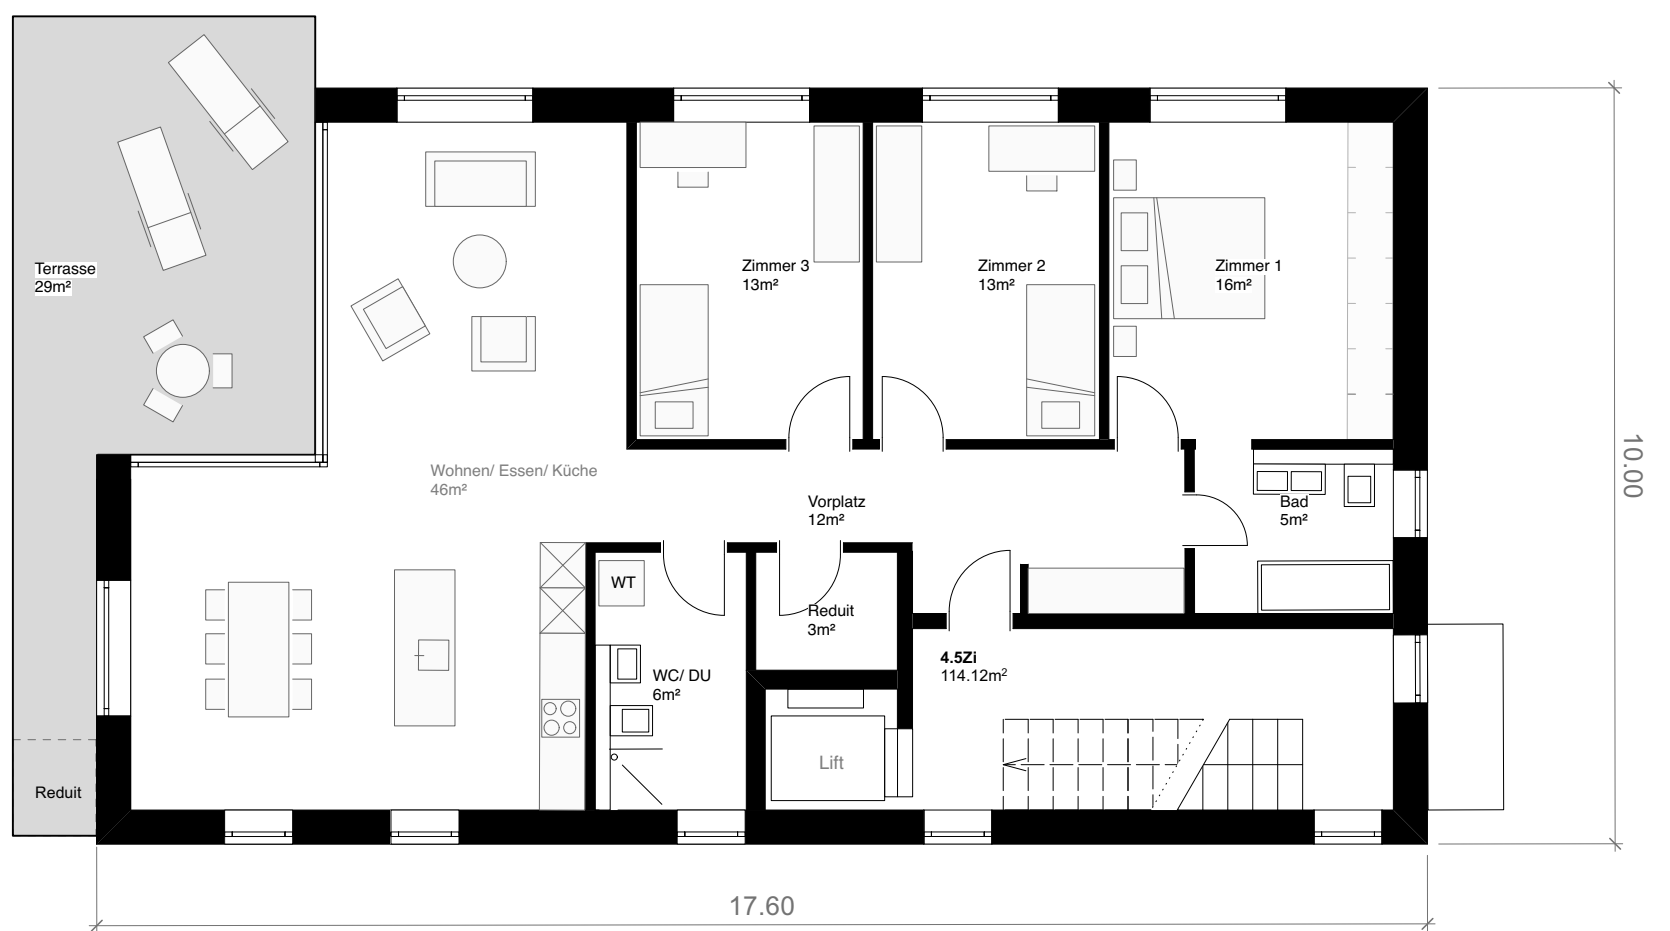

Grundriss Erdgeschoss

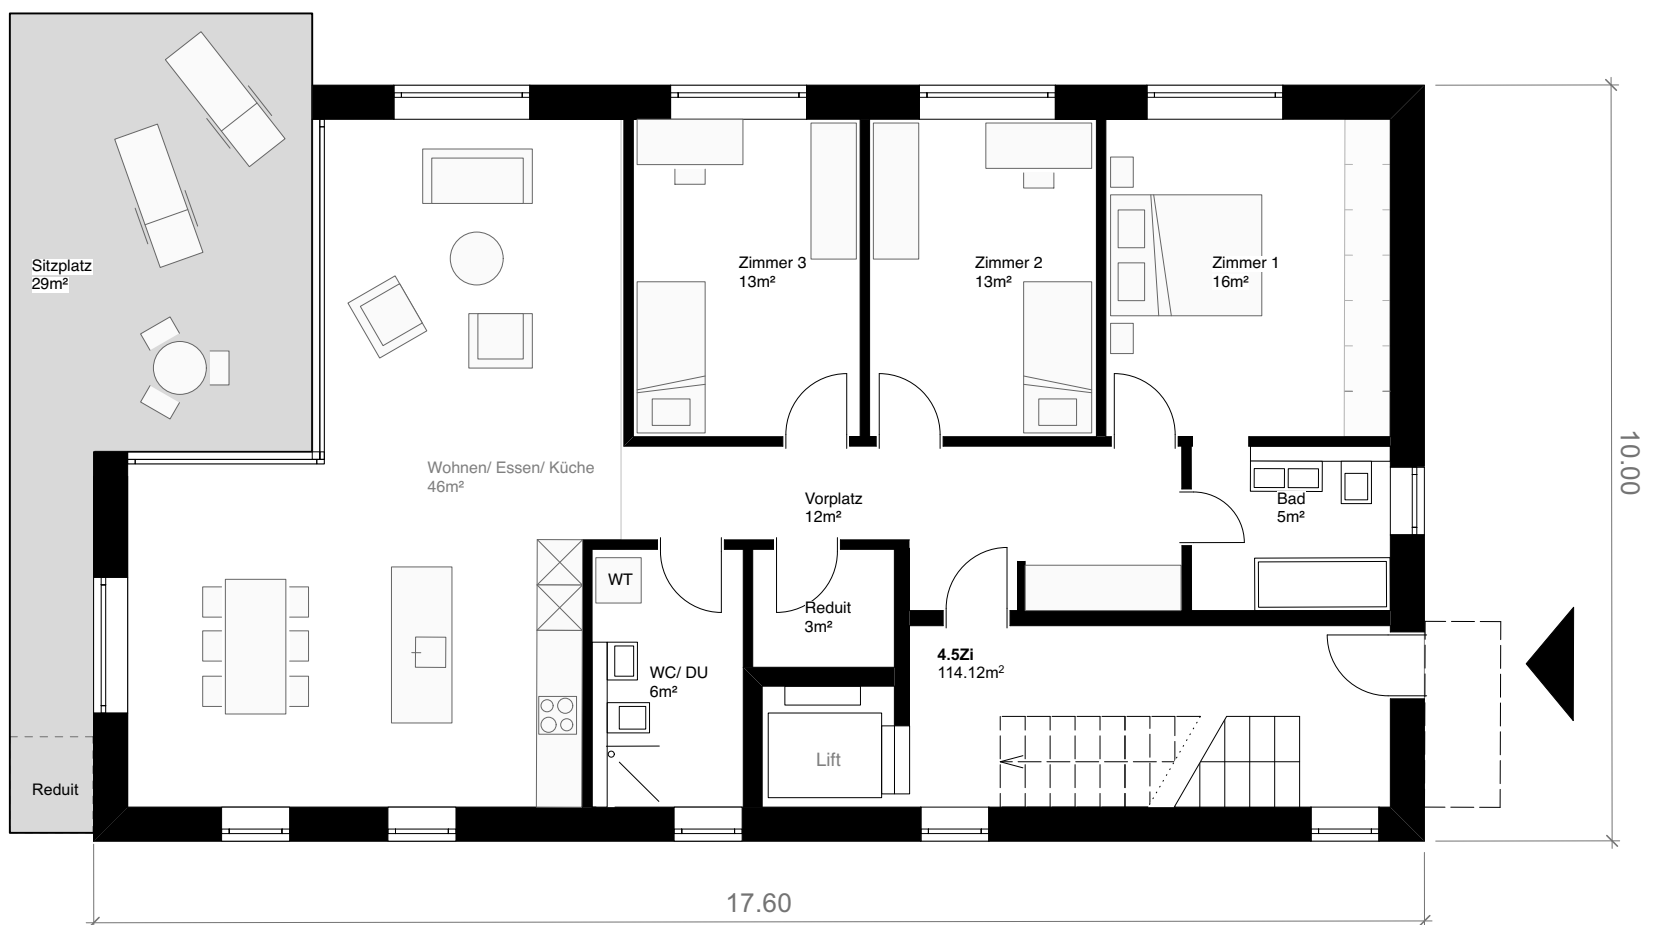

Grundriss Untergeschoss

