



- ### Legende
- Signalisationen**
- | bestehend | neu | entfernen | Nummer und Bezeichnung gemäss Signalisationsverordnung (SSV, 741.21) |
|-----------|-----|-----------|--|
| | | | 1.23 Kinder |
| | | | 2.02 Einfahrt verboten |
| | | | 2.07 Verbot für Lastwagen |
| | | | 2.13 Verbot für Motorwagen und Motorräder |
| | | | 2.14 Verbot für Motorwagen, Motorräder und Motorfahrräder |
| | | | 2.16 Höchstgewicht 3.5t |
| | | | 2.16 Höchstgewicht 18t |
| | | | 2.37 Rechtsabbiegen |
| | | | 2.42 Abbiegen nach rechts verboten |
| | | | 2.50 Parkieren verboten |
| | | | 2.59.5 Begegnungszone |
| | | | 3.01 Stop |
| | | | 3.02 Kein Vortritt |
| | | | 4.08 Einbahnstrasse |
| | | | 4.09 Sackgasse |
- bauliche / gestalterische Massnahmen**
- | | |
|--|---|
| | Trottoir erhöhen |
| | Verkehrsführung verbessern |
| | Sichtverhältnisse verbessern, Fahrbahn verengen |
| | Fussgängersicherheit erhöhen |
| | Sichtverhältnisse verbessern |
| | Kreuzungsbereich verkleinern |



Kanton Solothurn Gemeinde Kappel

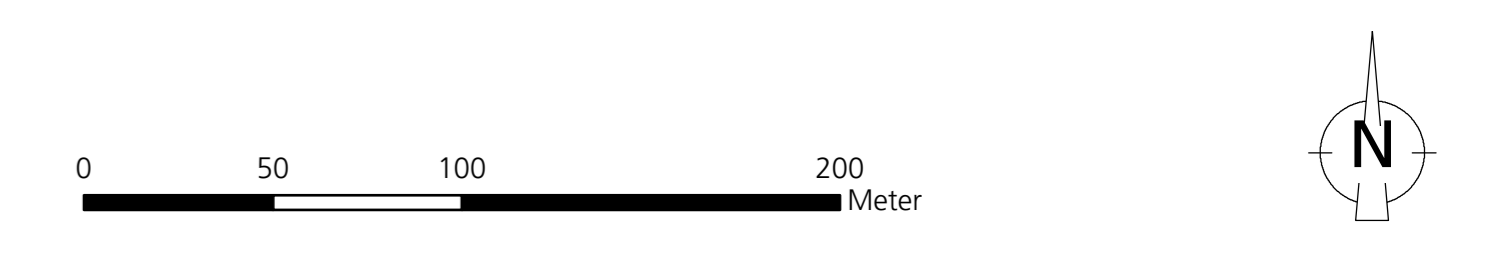

Verkehrskonzept Gemeindestrassen

Massnahmenplan

Situation 1 : 2'000

Index	Datum	Änderungen	gpr.	gpr.	gen.	Dorungen,	geprüft:	genehmigt:
1	18.05.2021	Fahrverbot Dorfstrasse				09.03.2020		

AV-Grundlage vom: wird wöchentlich aktualisiert

www.bsb-partner.ch
 Olten: Tel. 032 671 22 22 Fax 032 671 22 00
 Grenchen: Tel. 062 388 38 38 Fax 062 388 38 00
 Liebfeld/Bern: Tel. 031 978 00 78 Fax 031 978 00 79

BSB+Partner
Ingenieure und Planer

21871 / 1