

Genehmigungsinhalt

- Zonen ausserhalb Bauzonen**
- Landwirtschaftszone LW
 - Landwirtschaftszone (Jurasschutzzone überlagert) LW
- Überlagernde Festlegungen**
- Kommunale Uferschutzzone ausserhalb der Bauzone USZa
 - Freizeitzone FZ
 - Kommunale Landschaftsschutzzone LSZ
- Natur- und Kulturobjekte**
- Erhaltenswerte Einzelbäume
 - Geschützte Naturobjekte
 - Schützenswerte Gebäude
 - Erhaltenswerte Gebäude

Orientierungsinhalt


- Historische Verkehrswege IVS (gemäss Inventar historischer Verkehrswege Schweiz)
- Kantonales Vorranggebiet Natur und Landschaft (gemäss kant. Richtplan)
- Kantonale Naturschutzzone inkl. Geotope (gemäss kant. Richtplan)

Die Nutzungen innerhalb des Siedlungsgebiets sind im Bauzonenplan dargestellt.



Orientierungsinhalt

- Grundwasserschutzzone S1 (RRB Nr. 1481 vom 18.05.1982)
- Grundwasserschutzzone S2 (RRB Nr. 1481 vom 18.05.1982)
- Grundwasserschutzzone S3 (RRB Nr. 1481 vom 18.05.1982)
- Geschützte archäologische Fundstellen (gemäss Amt für Denkmalpflege und Archäologie)
- Erhaltenswerte Einzelbäume entlang Kantonsstrasse
- Geschützte Gebäude / Kulturobjekte (gemäss Amt für Denkmalpflege und Archäologie)
- Hecken und Uferbestockung (gemäss amtlicher Vermessung)
- Wald (auf der Grundlage der amtlichen Vermessung angepasst) / mit Waldfeststellung
- Wald (Jurasschutzzone überlagert) / mit Waldfeststellung
- Gewässer / Gewässer überdeckt, eingedolt (gemäss amtlicher Vermessung)
- Bauzone
- Erdgastransportleitung > 5 bar
- Parzellengrenzen im Bezugsgebiet sind nur mit Vorbehalt der Genehmigung LRO gültig
- Gemeindegrenze

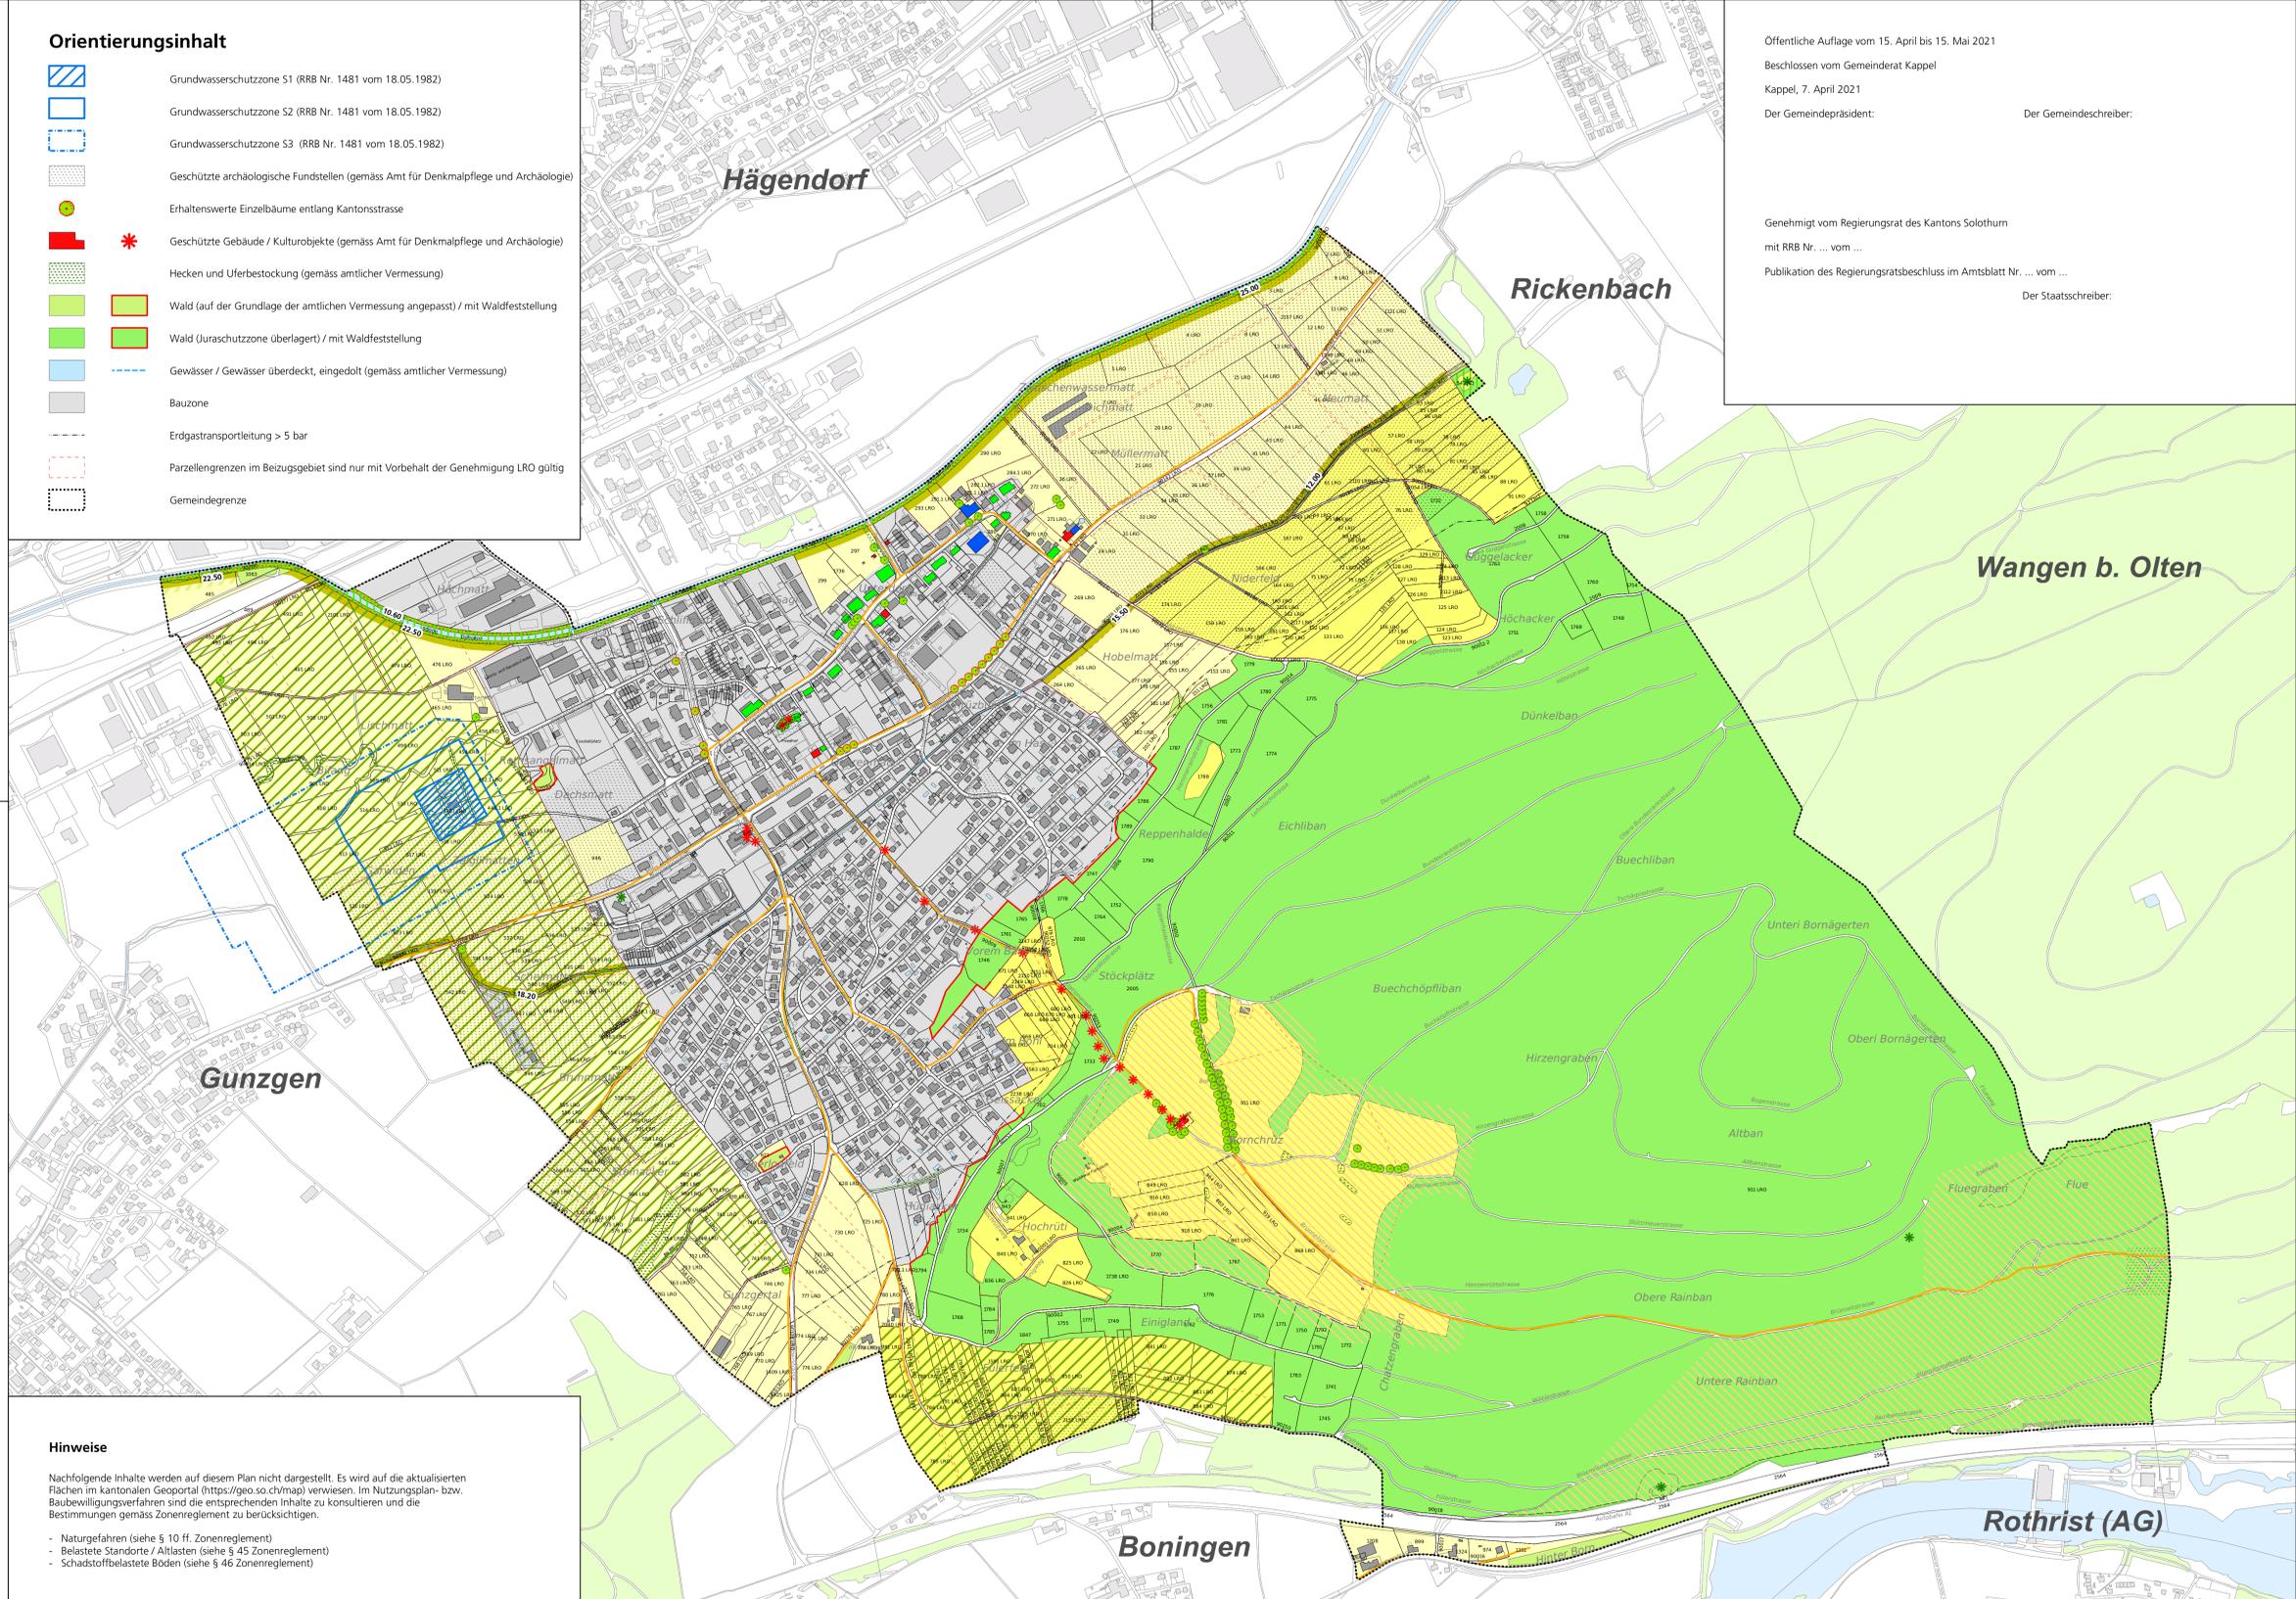

Öffentliche Auflage vom 15. April bis 15. Mai 2021
 Beschlossen vom Gemeinderat Kappel
 Kappel, 7. April 2021
 Der Gemeindepräsident: _____ Der Gemeindevorsteher: _____

Genehmigt vom Regierungsrat des Kantons Solothurn
 mit RRB Nr. ... vom ...
 Publikation des Regierungsratsbeschluss im Amtsblatt Nr. ... vom ...
 Der Staatschreiber: _____

Kanton Solothurn Gemeinde Kappel



Revision der Ortsplanung Gesamtplan

Kopie Auflageexemplar
 Planaufgabe vom 15. April bis 15. Mai 2021

Situation 1 : 5'000

Index	Datum	Änderungen	gez.	gepr.	gen.	Oersingen, 28.03.2018	geprüft:	genehmigt:
						gezeichnet: mwy	Plan Nr: 21734 / 2	
						Grösse: 134 x 90		
						user: mwy		
1	18.12.2019	gemäss Vorprüfungsbereicht vom 7. Oktober 2019	mwy	mwy	dla	gedruckt: 08.04.2021 08:49:15		

AV-Grundlage vom: wird wöchentlich aktualisiert LV95 | © voransprojekt-rek-kappel/m21734_2_Gesamtplan.mxd

Biberist Tel. 032 671 22 22
 Burgdorf Tel. 034 420 16 20
 Grenchen Tel. 032 654 59 30
 Liebefeld/Bern Tel. 031 978 00 78
Oersingen Tel. 062 388 38 38 www.bsb-partner.ch

BSB + Partner
 Ingenieure und Planer **bsb**

Hinweise

Nachfolgende Inhalte werden auf diesem Plan nicht dargestellt. Es wird auf die aktualisierten Flächen im kantonalen Geoportal (<https://geo.so.ch/map>) verwiesen. Im Nutzungsplan- bzw. Baubewilligungsverfahren sind die entsprechenden Inhalte zu konsultieren und die Bestimmungen gemäss Zonenreglement zu berücksichtigen.

- Naturgefahren (siehe § 10 ff. Zonenreglement)
- Belastete Standorte / Altlasten (siehe § 45 Zonenreglement)
- Schadstoffbelastete Böden (siehe § 46 Zonenreglement)