


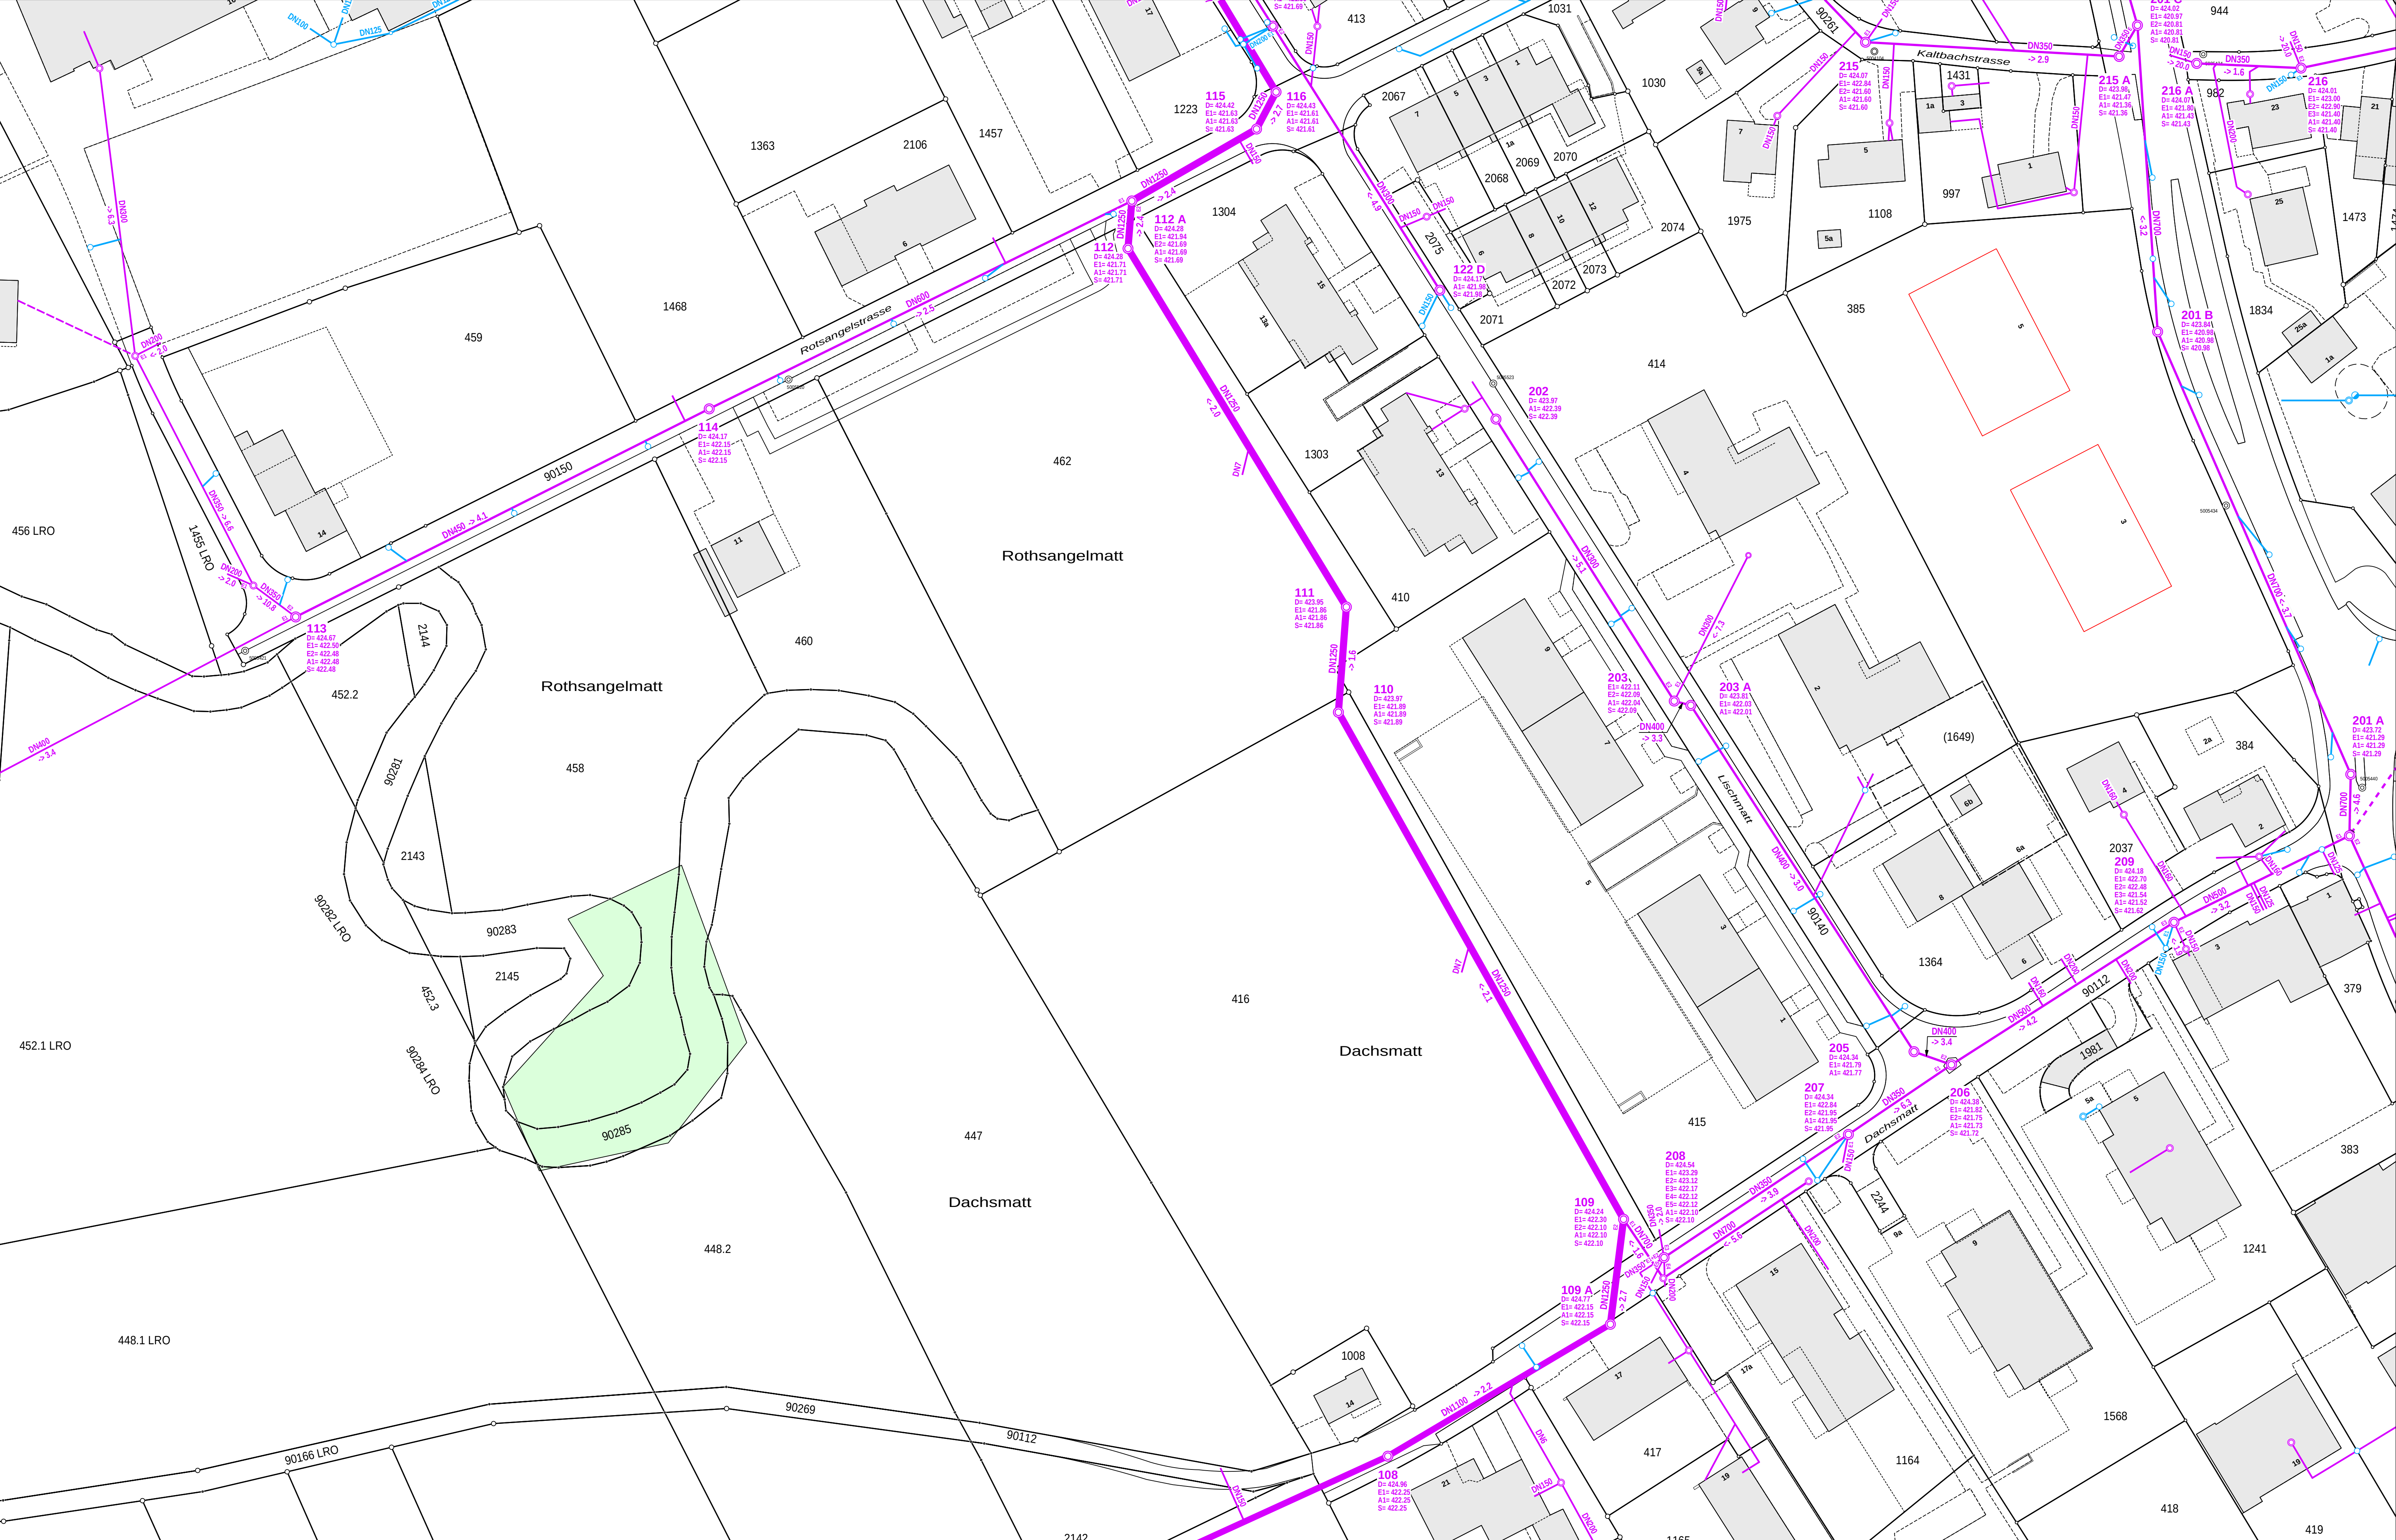

Abwasserentsorgung

Werkplan 1 : 500

spi

planer und ingenieure ag

Luernstrasse 34 · CH-4652 Dorandingen

T +41 (0)32 681 33 33 · office@spi.ag · www.spi.ag

Gemeinde Kappel

3040 ABW 08

N

W

S

O

03

04

05

07

08

09

11

12

13

DN700

→ 2.5

DN500

→ 2.2

DN500

→ 3.7

DN200

→ 3.7

Mischwasserleitung
(Durchmesser in mm, Gefälle in %)

Saubervasserleitung
(Durchmesser in mm, Gefälle in %)

Schmutzwasserleitung
(Durchmesser in mm, Gefälle in %)

Liegenschaftsentwässerungsleitung
mit Kontrollschacht (Durchmesser in mm)

152

D= 424.69

E1= 421.66

A1= 421.66

S= 421.66

152

D= 424.69

E1= 421.66

A1= 421.66

S= 421.66

Leitung ausser Betrieb

genaue Lage der Leitung unbekannt

Kontrollschacht mit Nr.

(Deckel, Einlauf-, Auslauf- und Sohlenhöhen in m.ü.M.)

VA

Versickerungsanlage

JA

Jauchegrube oder Klärschacht

Der Planinhalt wurde aus den alten Werkleitungsplänen übertragen.

Die Richtigkeit der Leitungsführung und der Anlagen ist im Feld, allenfalls mit Sondagen, zu prüfen.

Erstellungsdatum:

Stand der Plannachführung:

Situationsgrundlage:

Januar 2000

31. Dezember 2014

Daten der Amtlichen Vermessung, Stand 31. Jan. 2015
(Nachtrag erfolgt durch Grundbuchgeometer)

VSP001\Netzdaten\Daten\3040AA_Kataster_Kapl\1_Datenmodell\3040_Kataster_ABW_Datenmodell_aktuell.2d